




Сотрудник: Директор ДМУ «УГХ» Я.Ю. Барбицкий

Схема организации движения по адресу: Чеховый пр. Лобеды-Пушкина

Наименование организации: ООО «УК «ТЕПЛОКОМПЛЕКС»  
ул. Мичурин, д. 2В, г. Кавецк-Уральский, Россия, 623418, тел. (3439)364-845

Примечание:

1. Дорожные знаки должны соответствовать ГОСТ Р 52290-2004 и быть установлены на подставках
  2. Временные дорожные знаки устанавливаются с учетом временной дислокации дорожных знаков
  3. Ответственный за производство работ должен находиться на месте производства работ
  4. Дорожные рабочие должны быть одеты в спецодежду оранжевого цвета со светоотражающими элементами
  5. При составлении схемы ОД руководствуются ОДМ 218.6.019-2016 «Рекомендации по организации движения и организации места производства дорожных работ»
  6. Экземпляр схемы ОД до начала работ передан в ГИБДД
- Вид и характер работ: Аварийный ремонт теплотрассы
- Сроки выполнения работ: с «20» 07 2018г. по «26» 07 2018г.

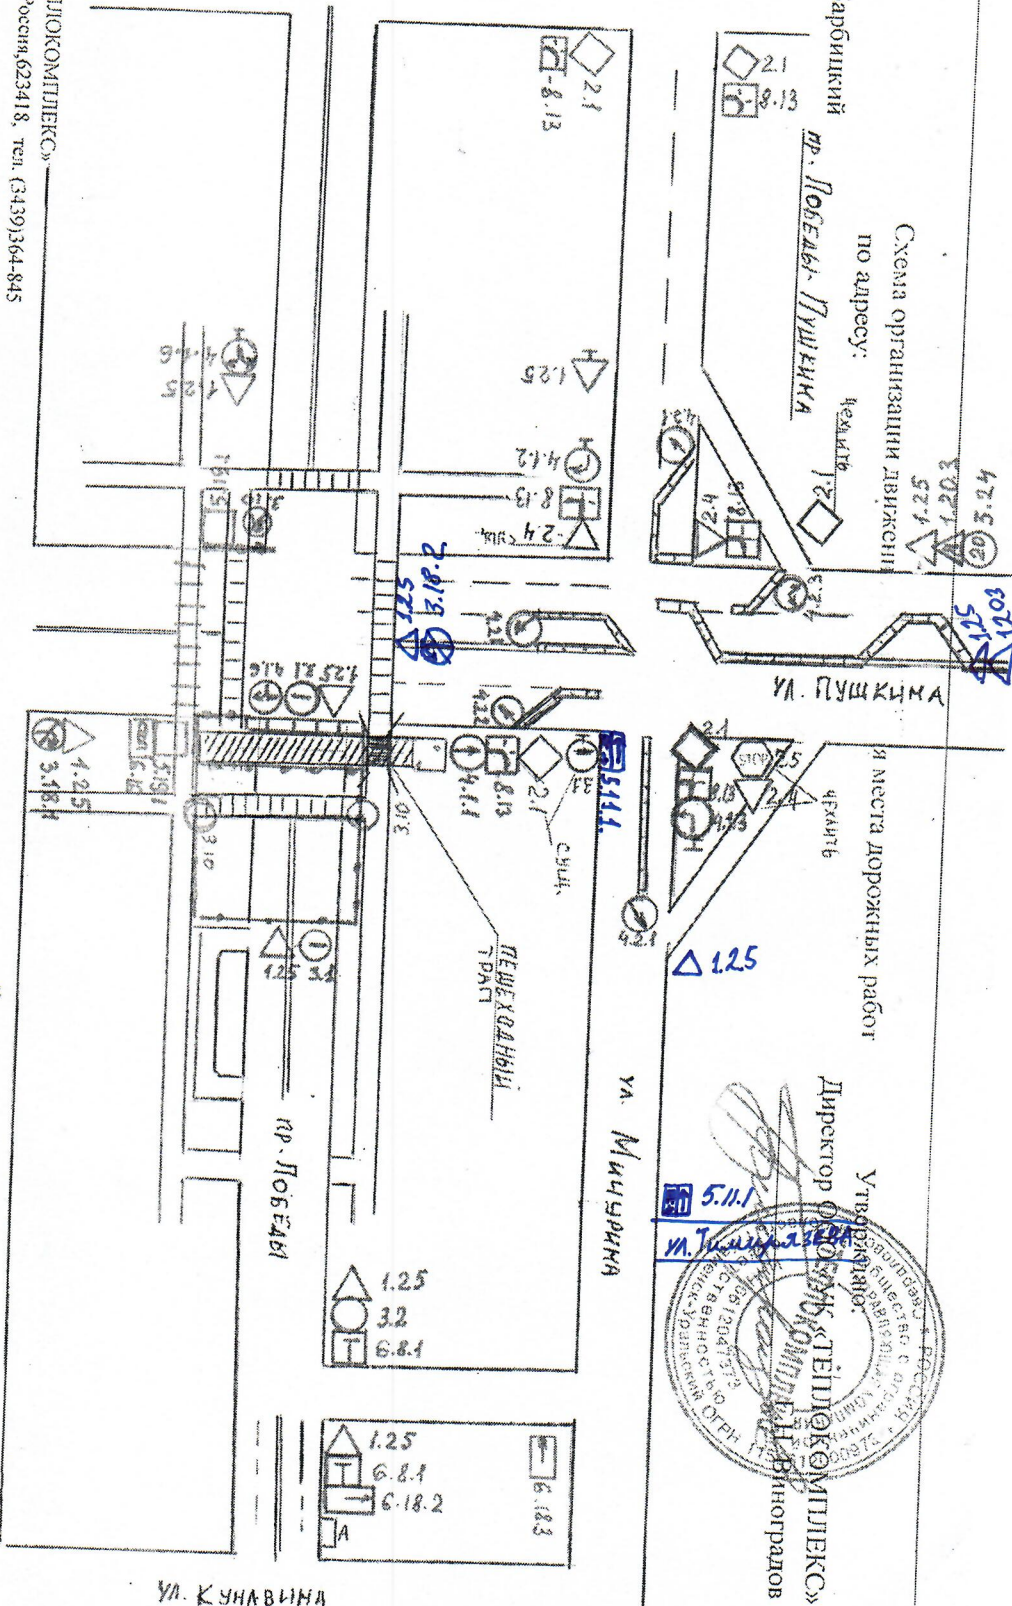


Условные обозначения:

Временные дорожные знаки ГОСТ 52290-2004. III типоразмер  
Всё знаки на желтом фоне и установивлены на стойках

12.07.18